

ΕΦΗΜΕΡΙΣ ΤΗΣ ΚΥΒΕΡΝΗΣΕΩΣ

ΤΗΣ ΕΛΛΗΝΙΚΗΣ ΔΗΜΟΚΡΑΤΙΑΣ

ΤΕΥΧΟΣ ΤΕΤΑΡΤΟ Αρ. Φύλλου **432**

28 Απριλίου 1993

ΠΕΡΙΕΧΟΜΕΝΑ

ΑΠΑΛΛΟΤΡΙΩΣΕΙΣ

ΑΝΑΚΟΙΝΩΣΕΙΣ

Ανακοίνωση παρακατάθεσης αποζημίωσης για την απαλλοτρίωση ακινήτων για τη διαπλάτυνση της οδού Γυμνού - Σέττας - Βρύσης Ν. Εύβοιας, εντός του χωρίου Μανίκια (ιδιοκτησίας Μαρίας συζ. Χρήστου Στρουμπούλη). 1

ΠΟΛΕΟΔΟΜΙΑ

ΑΠΟΦΑΣΕΙΣ

Αναστολή οικοδομικών εργασιών και χορήγηση οικοδομικών αδειών σε εντός και εκτός των εγκεκριμένων ρυμοτομικών σχεδίων περιοχές των Δήμων Ελευσίνος, Μαγούλας, Ασπροπύργου, Φυλής, Άνω Λιοσίων, Καματερού, Ζεφυρίου, Αχαρνών Μεταμορφώσεως, Ηρακλείου, Πεύκης, Αμαρουσίου, Χαλανδρίου Βριλησίων, Γέρακα, Παλλήνης, Ανθούσας, Γλυκών Νερών, Παιανίας και Κορωπίου (Ν. Αττικής). 2

ΑΠΑΛΛΟΤΡΙΩΣΕΙΣ

ΑΝΑΚΟΙΝΩΣΕΙΣ

Αριθ. 2126 (1)

Ανακοίνωση παρακατάθεσης αποζημίωσης για την απαλλοτρίωση ακινήτων για τη διαπλάτυνση της οδού Γυμνού - Σέττας - Βρύσης Ν. Εύβοιας, εντός του χωρίου Μανίκια (ιδιοκτησίας Μαρίας συζ. Χρήστου Στρουμπούλη).

Ο ΝΟΜΑΡΧΗΣ ΕΥΒΟΙΑΣ

Σύμφωνα με τα άρθρα 7 και 8 του Ν.Δ. 797/70 περί αναγκαστικών απαλλοτριώσεων γνωστοποιούμε:

α) Σε όσους έχουν ή διεκδικούν δικαιώματα κυριότητας σε ακίνητα που απαλλοτριώθηκαν αναγκαστικά με την αριθ. 2663/10.4.90 απόφαση Νομάρχη Εύβοιας (ΦΕΚ 243/Δ/27.4.90).

β) Τους ενυπόθηκους δανειστάς και τους τρίτους διεκδικητάς των ακινήτων αυτών ότι η αποζημίωση της εδαφικής επιφάνειας και των επικειμένων της, όπως περιγράφονται στο σχετικό κτηματολογικό πίνακα, που καθορίσθηκε με την αριθ. 121/1991 απόφαση του Μονομελούς Πρωτοδικείου Χαλκίδας έχει παρακατατεθεί στο Ταμείο Παρακαταθηκών και Δανείων (Γραφείο Παρ/κών Χαλκίδας).

Σχετικά έχει εκδοθεί το αριθ. 22040/7.4.93 γραμμάτιο σύστασης παρακαταθήκης ποσού 2.913.600 δρχ.

Η ανακοίνωση αυτή να δημοσιευθεί στην Εφημερίδα της Κυβερνήσεως.

Χαλκίδα, 14 Απριλίου 1993

Ο Νομάρχης

ΕΥΘ. ΔΡΟΣΟΣ

ΠΟΛΕΟΔΟΜΙΑ

ΑΠΟΦΑΣΕΙΣ

Αριθ. 57655/2317 (2)

Αναστολή οικοδομικών εργασιών και χορήγηση οικοδομικών αδειών σε εντός και εκτός των εγκεκριμένων ρυμοτομικών σχεδίων περιοχές των Δήμων Ελευσίνος, Μαγούλας, Ασπροπύργου, Φυλής, Άνω Λιοσίων, Καματερού, Ζεφυρίου, Αχαρνών Μεταμορφώσεως, Ηρακλείου, Πεύκης, Αμαρουσίου, Χαλανδρίου Βριλησίων, Γέρακα, Παλλήνης, Ανθούσας, Γλυκών Νερών, Παιανίας και Κορωπίου (Ν. Αττικής).

Ο ΥΠΟΥΡΓΟΣ ΠΕΡΙΒ/ΝΤΟΣ, ΧΩΡ/ΞΙΑΣ & ΔΗΜ. ΕΡΓΩΝ

Έχοντας υπόψη:

1. Τις διατάξεις των άρθρων 8 και 85Α του από 17.7.1923 Ν. Δ/τος «περί σχεδίων πόλεων κ.λπ.» (Α' 228), όπως μεταγενέστερα τροποποιήθηκαν και συμπληρώθηκαν.

2. Τις διατάξεις της παρ. 1 (εδάφ. ιδ') του άρθρου 23 του Ν. 1558/85 «Κυβέρνηση και Κυβερνητικά Όργανα» (Α' 137).

3. Τις διατάξεις της παρ. 5 του άρθρου 12 του Ν. 1647/86 «Οργανισμός Κτηματολογίου και Χαρτογραφήσεων Ελλάδας (ΟΚΧΕ) και άλλες σχετικές διατάξεις» (Α' 141).

4. Την Υ. 1958/92 απόφαση του Πρωθυπουργού και του Υπουργού Περιβάλλοντος, Χωροταξίας και Δημοσίων Έργων «Ανάθεση αρμοδιοτήτων στους Υφυπουργούς Περιβάλλοντος, Χωροταξίας και Δημοσίων Έργων Χρήστο Κατσιγιάννη και Γεώργιο Βουλγαράκη» (Β' 744).

5. Τις διατάξεις του άρθρου 99 παρ. 3 του Ν. 1892/1990 «Για τον εκσυγχρονισμό και την ανάπτυξη και άλλες διατάξεις» (Α' 101) όπως αντικαταστάθηκε με την παρ. 2 του άρθρου 7 του Ν. 2052/1992 «Μέτρα για την αντιμετώπιση του νέφους και πολεοδομικές ρυθμίσεις» (Α' 94).

6. Τις διατάξεις της παρ. Β του άρθρου 1 του Π. Δ/τος 28 «Καθορισμός αρμοδιοτήτων που διατηρούνται από τον Υπουργό και τις περιφερειακές υπηρεσίες διανομαρχιακού επιπέδου του Υπουργείου Περιβάλλοντος, Χωροταξίας και Δημοσίων Έργων» (Α' 9).

7. Τις διατάξεις του άρθρου 29Α του Ν. 1558/1985 όπως αυτό προστέθηκε με το άρθρο 27 του Ν. 2081/92 (Α' 154) και το γεγονός ότι από τις διατάξεις αυτής της απόφασης δεν προκαλείται δαπάνη σε βάρος του κρατικού προϋπολογισμού και ειδικότερα των οικείων Ο.Τ.Α.

8. Το 1651/16.3.93 έγγραφο του Οργανισμού Αθήνας.

9. Το 49/1993 Υπηρεσιακό Σημείωμα της Δ/νσης Πολεοδομικού Σχεδιασμού, αποφασίζουμε:

Α. Αναστέλλονται για ένα (1) έτος ακόμη οι οικοδομικές εργασίες και η χορήγηση οικοδομικών αδειών σε εντός και εκτός των εγκεκριμένων ρυμοτομικών σχεδίων περιοχές των Δήμων Ελευσίνας, Μαγούλας, Ασπροπύργου, Φυλής, Άνω Λιοσίων, Καματερού, Ζεφυρίου, Αχαρνών, Μεταμορφώσεως, Ηρακλείου, Πεύκης, Αμαρουσίου, Χαλανδρίου, Βριλησίων, Γέρακα, Παλλήνης, Ανθούσας, Γλυκών Νερών, Παιανίας και Κορωπίου (Ν. Αττικής) και ειδικότερα στις περιοχές των μεγάλων συγκοινωνιακών έργων του Νομού Αττικής που προβλέπονται από το Ν. 1515/85 (Α' 18) ήτοι:

1. Ε.Λ. Ελευσίνας – Σταυρού – Σπάτων: τμήμα Α.Κ. Θηβών έως Α.Κ. Φυλής.

2. Ε.Λ. Ελευσίνας – Σταυρού – Σπάτων: τμήμα Α.Κ. Φυλής έως Λεωφόρο Μαραθώνος.

3. Ε.Λ. Ελευσίνας – Σταυρού – Σπάτων από Λ. Μαραθώνος έως Παλλήνη, στις οποίες είχε επιβληθεί αναστολή με την 80576/4260/23.7.91 (Δ' 537), απόφαση Υπουργού ΠΕΧΩΔΕ και τις 79687/5130/17.8.92 (Δ' 934) και 8674/1306/27.2.92 (Δ' 278) αποφάσεις του Υφυπουργού Περιβάλλοντος Χωροταξίας και Δημοσίων Έργων, όπως οι περιοχές φαίνονται με μαύρη γραμμή και γκρίζα σκιά-γράφηση στα Σ1, Σ2 σχετικά πρωτότυπα διαγράμματα σε κλίμακα 1:5000 που συνοδεύουν τις παραπάνω αποφάσεις, εκτός του τμήματος από Εθνικής οδό Νο1 μέχρι Παλλήνη, του οποίου το όριο αναστολής φαίνεται με κόκκινη γραμμή στα σχετικά τρία (3) πρωτότυπα διαγράμματα σε κλίμακα 1:5000 που θεωρήθηκαν από τον Προϊστάμενο της Δ/νσης Τοπογραφικών Εφαρμογών και που αντίτυπά τους σε φωτοσμίκρυνση δημοσιεύονται με την παρούσα απόφαση.

4. Εξαιρούνται της παρούσης αναστολής η αναθεώρηση εκδοθεισών και ισχυουσών οικοδομικών αδειών και η εκτέλεση οικοδομικών εργασιών εφ' όσον οι αντίστοιχες οικοδομικές άδειες αναθεωρηθούν προσαρμοζόμενες σε καθορισμένες μέχρι δημοσιεύσεως της παρούσης νέες θέσεις ρυμοτομικών και οικοδομικών γραμμών.

Β. Η ισχύς της παρούσας απόφασης αρχίζει από τη δημοσίευσή της στην Εφημερίδα της Κυβερνήσεως.

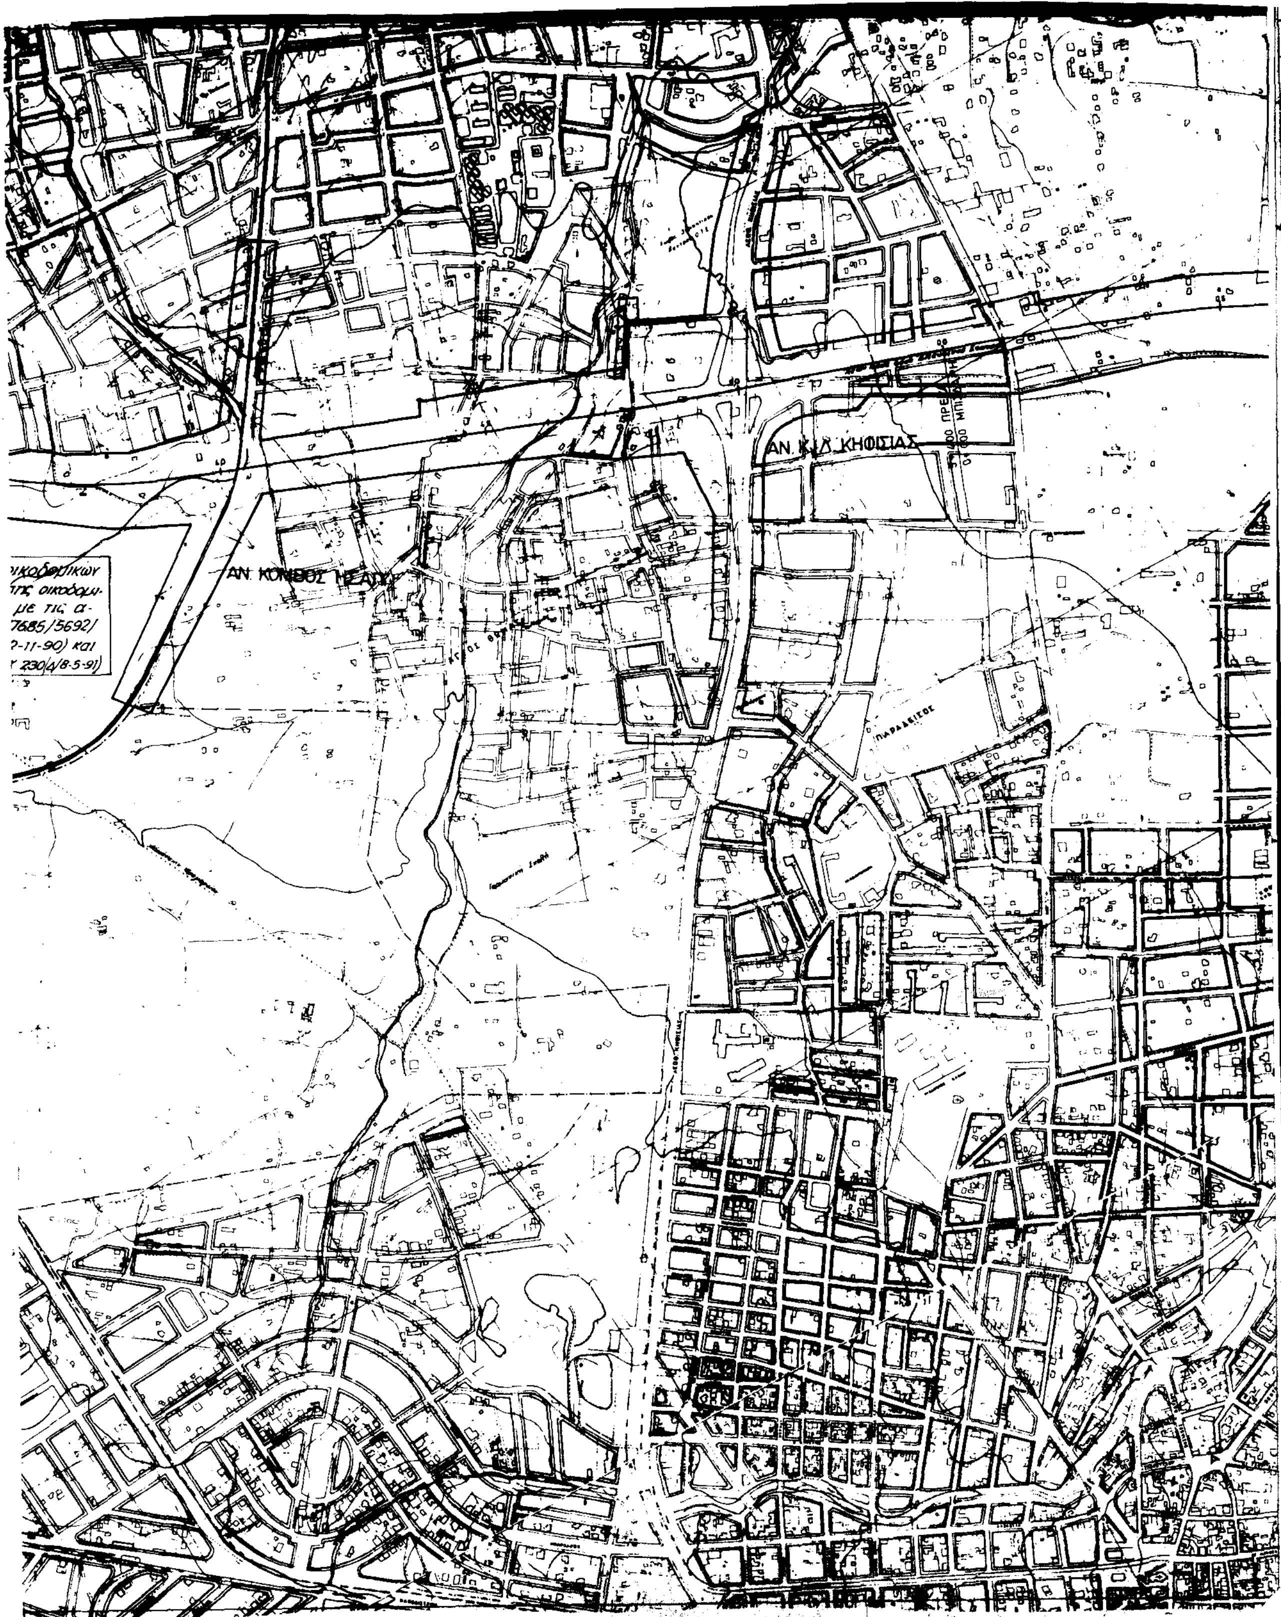
Η απόφαση αυτή να δημοσιευθεί στην Εφημερίδα της Κυβερνήσεως.

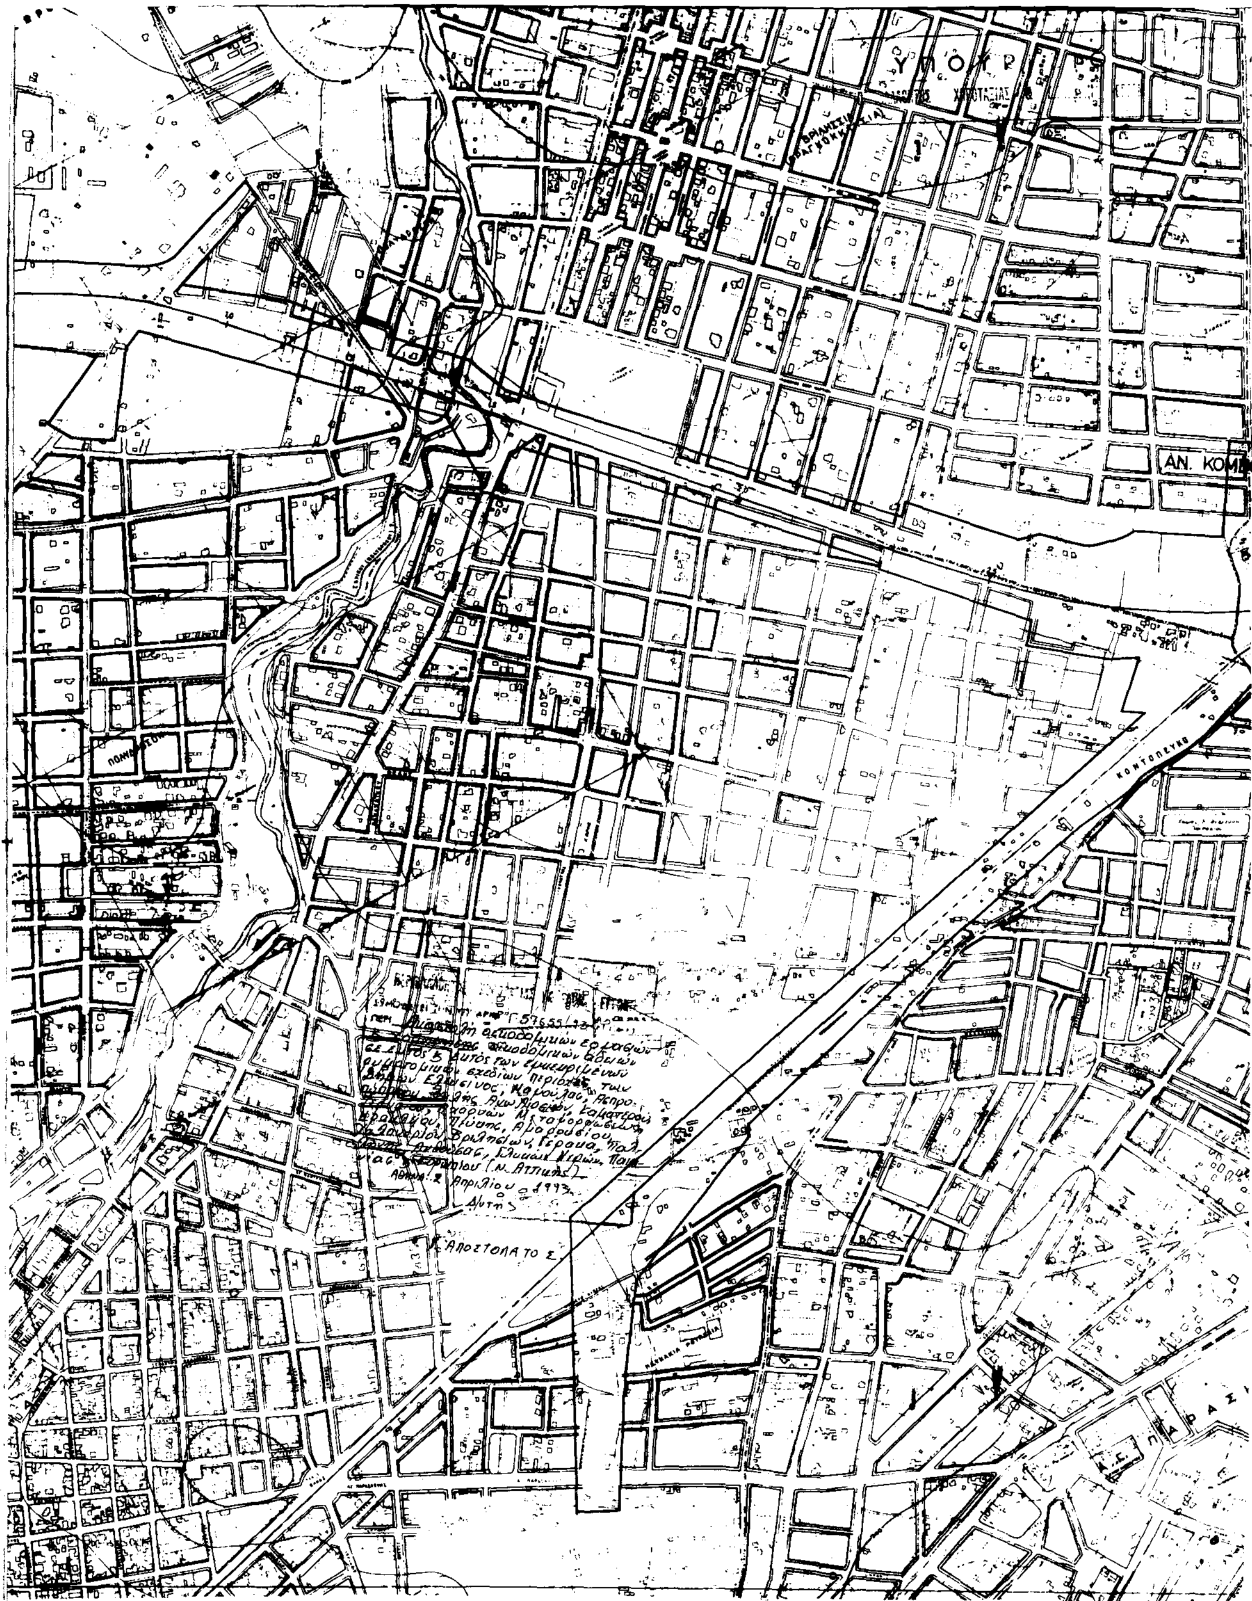
Αθήνα, 2 Απριλίου 1993

Ο ΥΦΥΠΟΥΡΓΟΣ

ΧΡΗΣΤΟΣ ΚΑΤΣΙΓΙΑΝΝΗΣ


ΥΠΟΥΡΓΕΙΟ


ΑΝ. Κ.Ι.Δ. ΚΗΦΙΣΙΑΣ
ΠΑΡΑΔΕΙΣΟΣ
...ικοδομικών
...της οικοδομ-
...με τις α-
...7685/5692/
...2-11-90) και
...230(Δ/8-5-91)


ΑΝ. ΚΟΜ
Γ 57655/93
(Ν. Αττικής)
Απριλίου 1993
Κ. ΑΠΟΣΤΟΛΑΤΟΣ


ΥΠΟΥΡΓΕΙΟ
ΔΟΥΚ. ΠΛΑΚΕΝΤΙΑΣ
Σταυρός


ΑΝ. ΚΟΜΒΟΣ ΠΑΛΛΗΝΗΣ
Γέρακας
Παλλήνη
Ν. Αττικής
ΑΘΗΝΑ: 2 Απριλίου 1993
Ο Δ/ντής
Γ. ΑΠΟΣΤΟΛΑΤΟΣ